
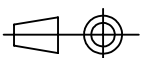
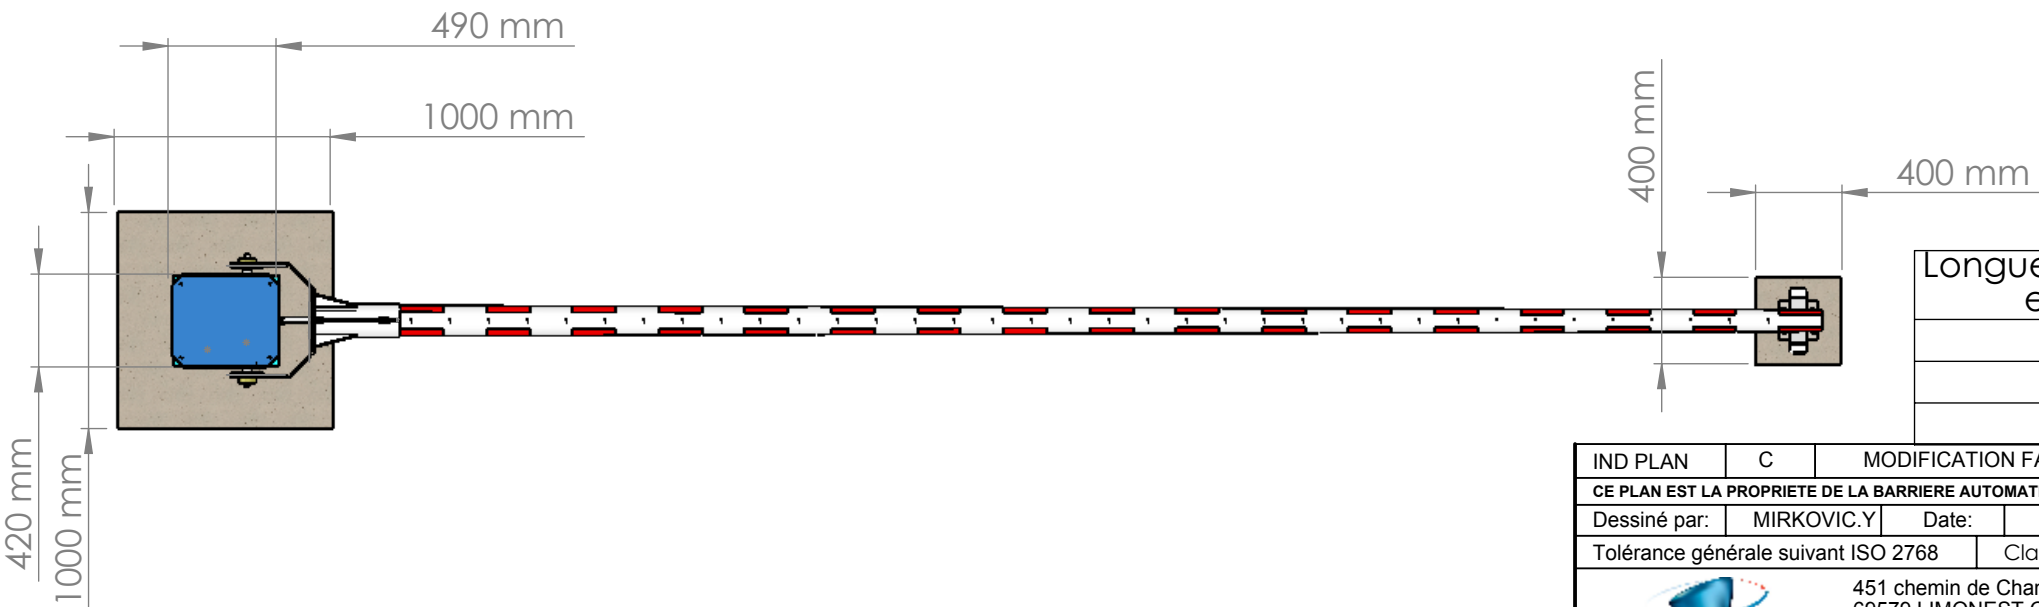
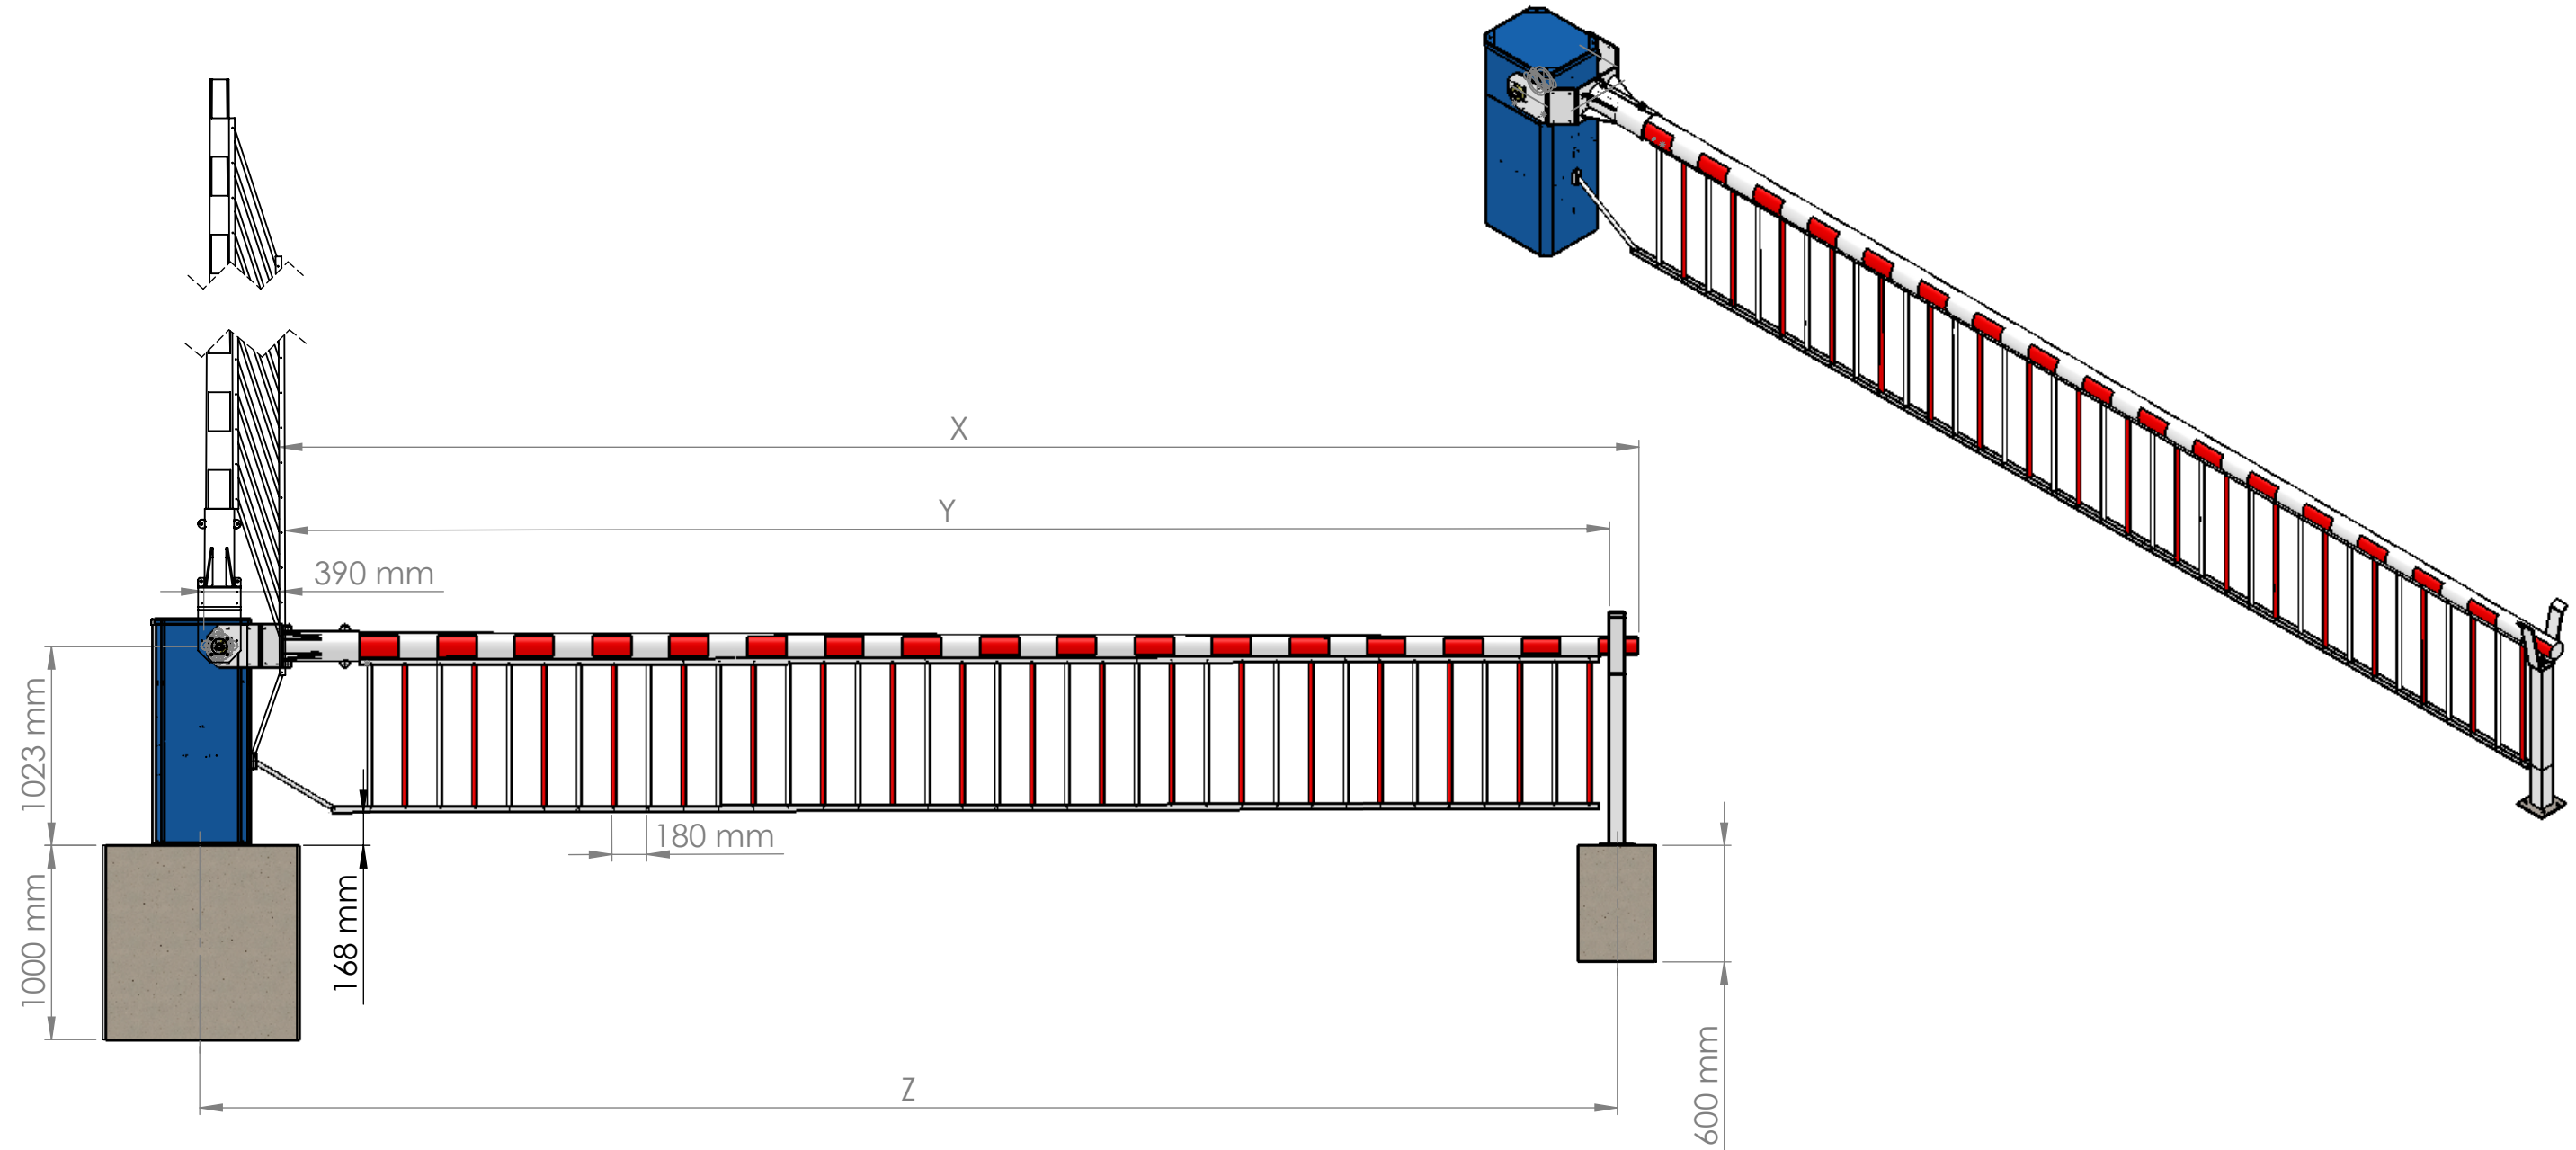

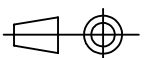


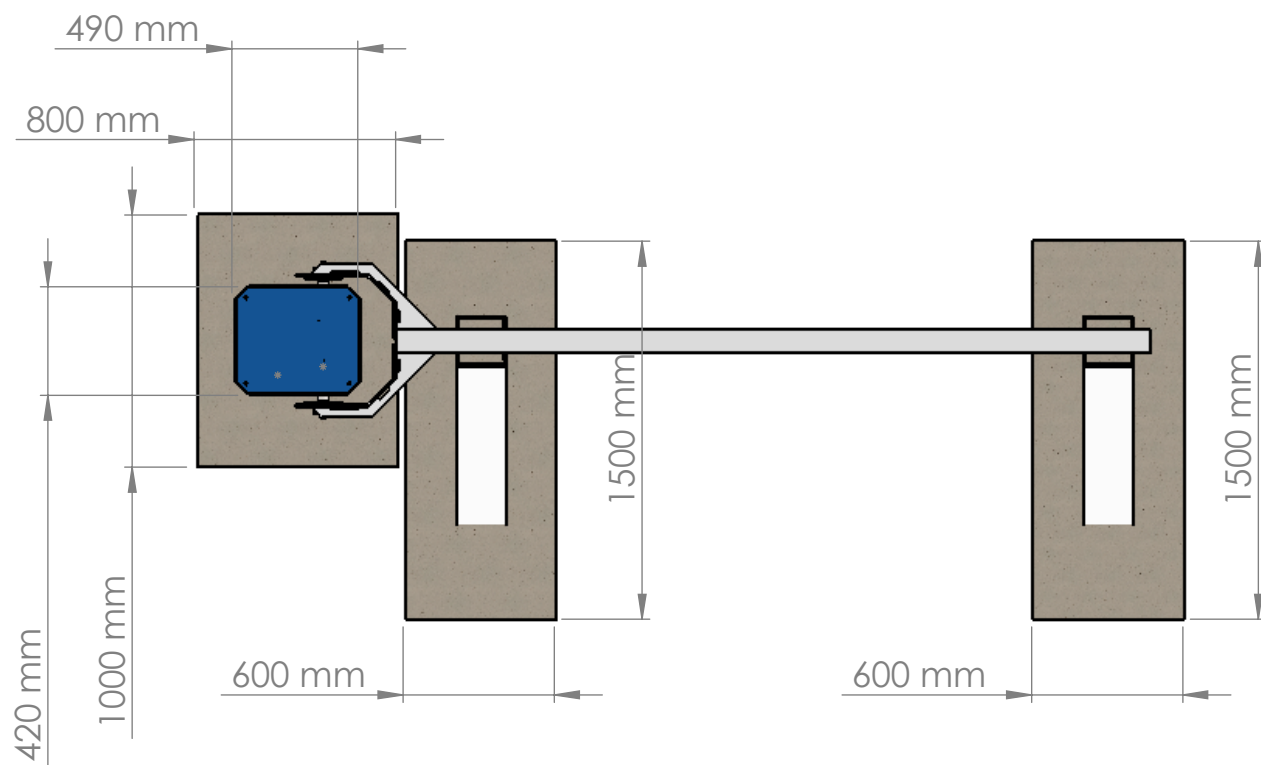
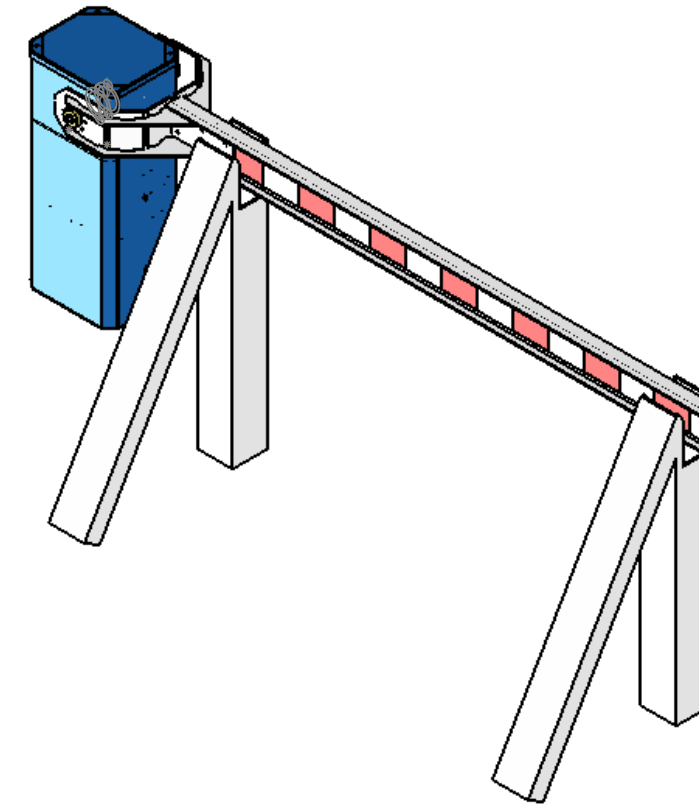
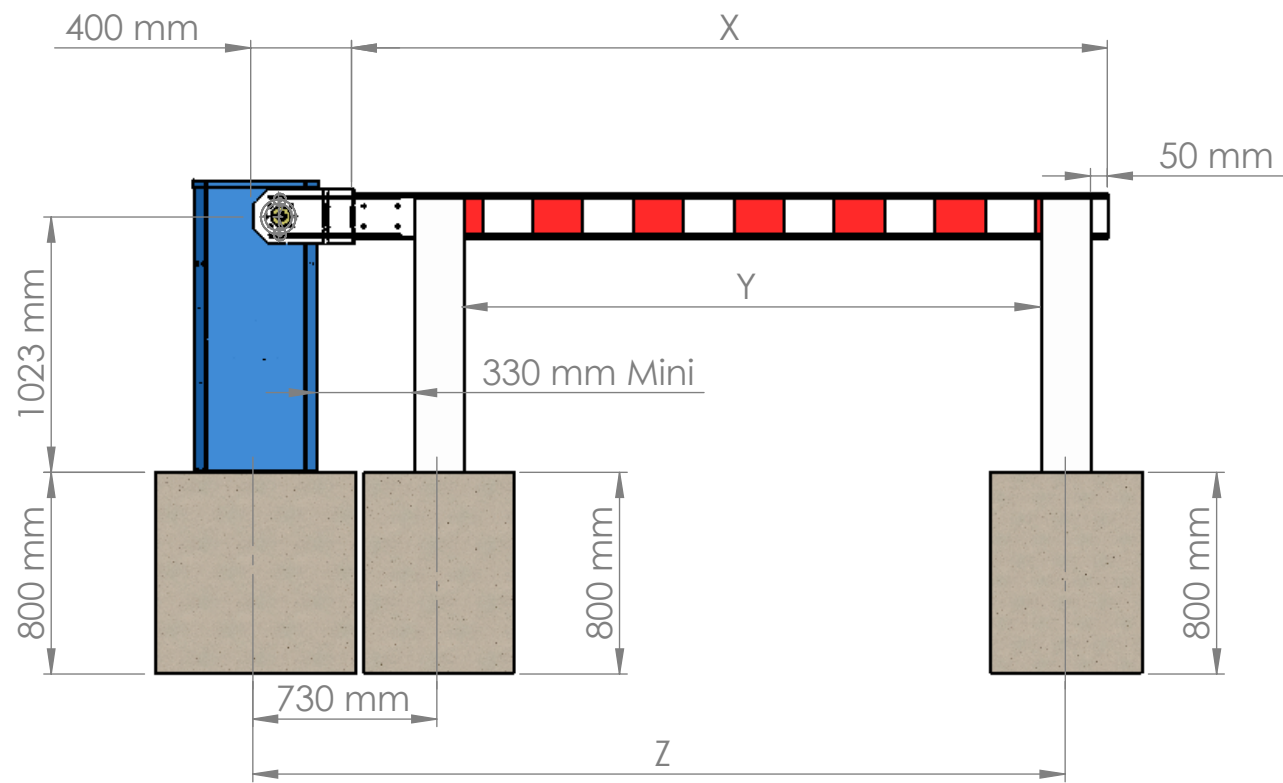
Longueur de lisse X en mm	Largeur de passage Y en mm	Entraxe massifs Z en mm
8000	8000	8325
9000	9000	9325
10000	10000	10325
11000	11000	11325
12000	12000	12325

IND PLAN	B	MODIFICATION FAIT PAR	MIRKOVIC.Y	DATE	24/02/2014
CE PLAN EST LA PROPRIETE DE LA BARRIERE AUTOMATIQUE. REPRODUCTION OU COMMUNICATION A DES TIERS INTERDITE.					
Dessiné par:	MIRKOVIC.Y	Date:	05/02/2014	Vérifié par:	
Tolérance générale suivant ISO 2768		Classe : mK		Nom Client:	
 451 chemin de Champivost - BP85 69579 LIMONEST Cedex Tel: 04.78.86.02.86 Fax: 04.78.51.18.76 WWW.barriere-automatique.com			Désignation : LBA12 lisse Ø140		
Echelle	1:35			Numero Affaire	
Format	A3			Plan d'implantation	



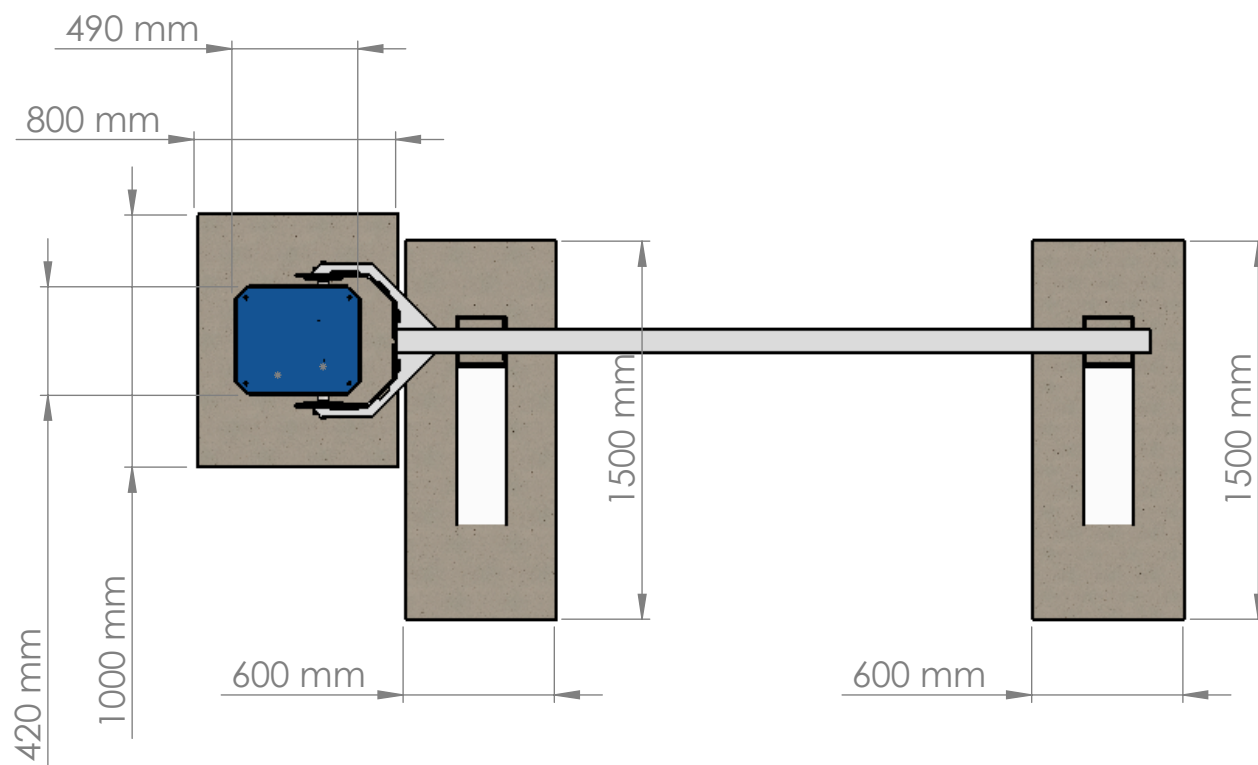
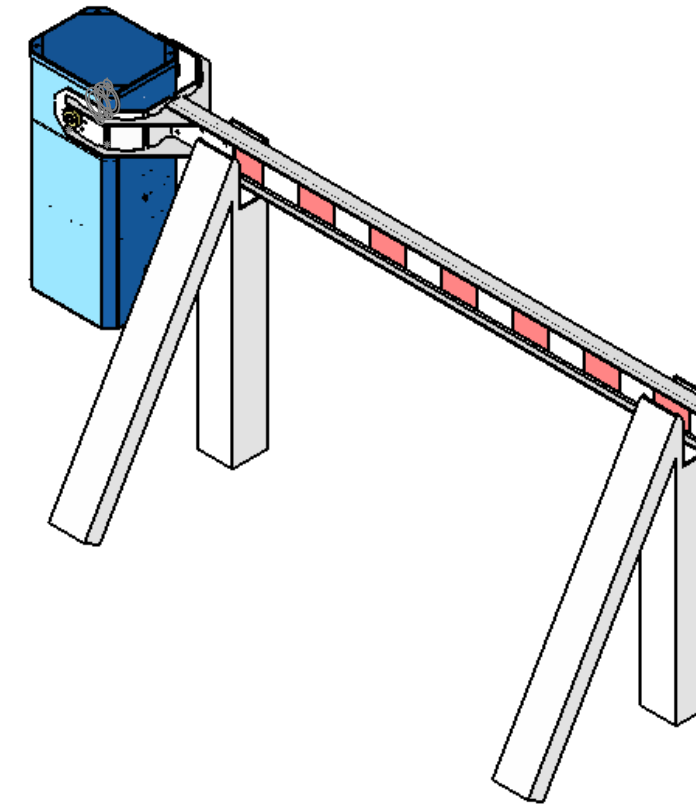
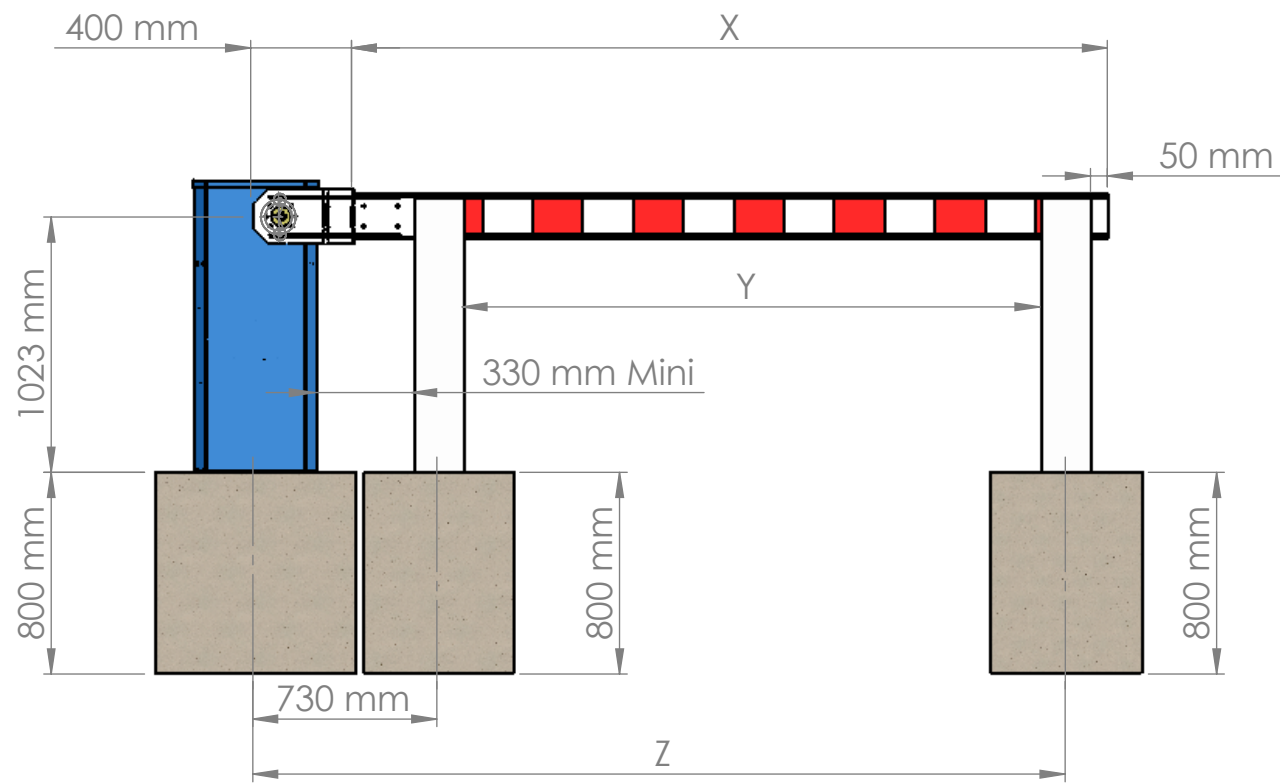
Longueur de lisse X en mm	Largeur de passage Y en mm	Entraxe massifs Z en mm
7000	6800	7300
8000	7800	8300
9000	8800	9300

IND PLAN	C	MODIFICATION FAIT PAR	MIRKOVIC.Y	DATE	24/02/2014
CE PLAN EST LA PROPRIETE DE LA BARRIERE AUTOMATIQUE. REPRODUCTION OU COMMUNICATION A DES TIERS INTERDITE.					
Dessiné par:	MIRKOVIC.Y	Date:	02/01/2014	Vérifié par:	
Tolérance générale suivant ISO 2768		Classe : mK		Nom Client:	
 451 chemin de Champivost - BP85 69579 LIMONEST Cedex Tel: 04.78.86.02.86 Fax: 04.78.51.18.76 WWW.barriere-automatique.com			Désignation : LBA12 Ø140 GA + reposoir		
Echelle	1:35			Numero Affaire	
Format	A3			Plan générique	



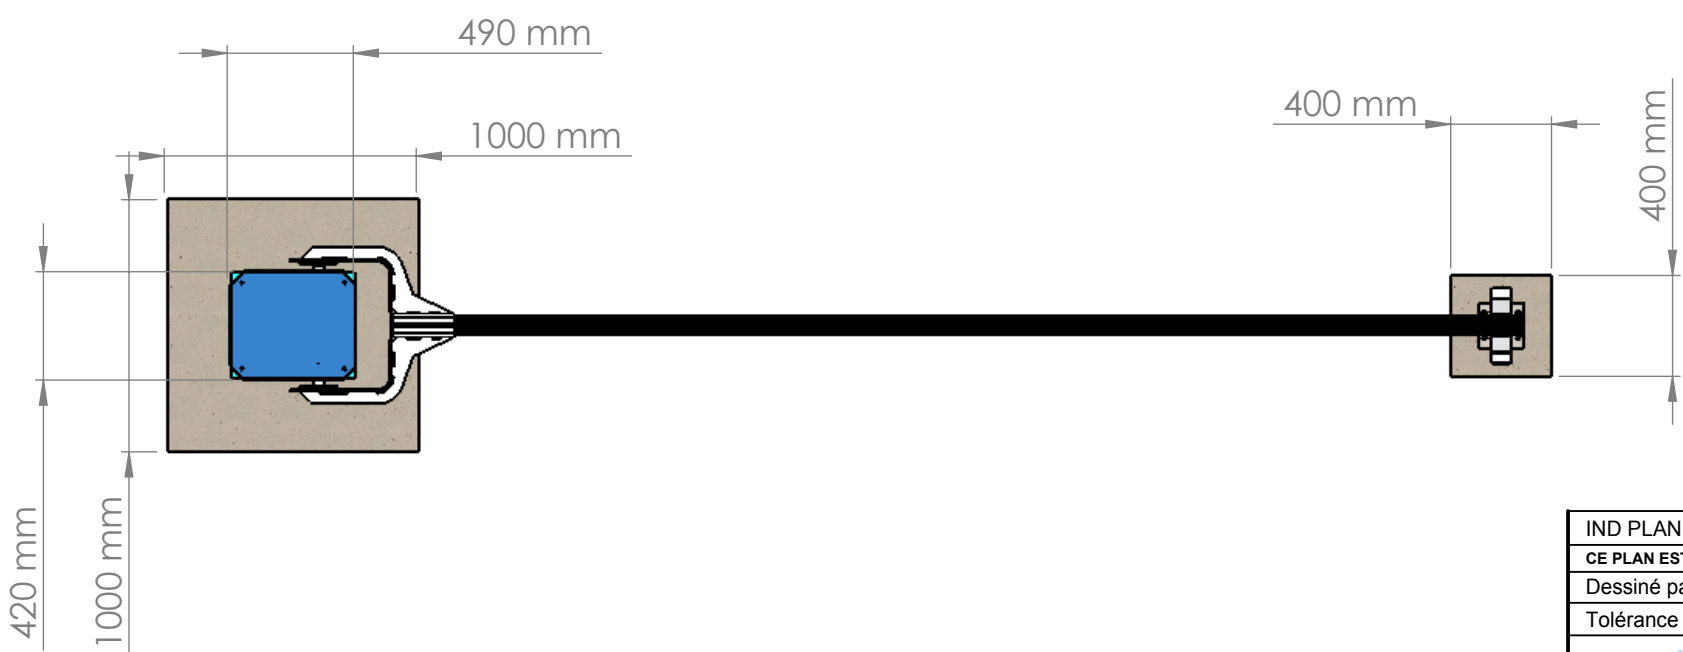
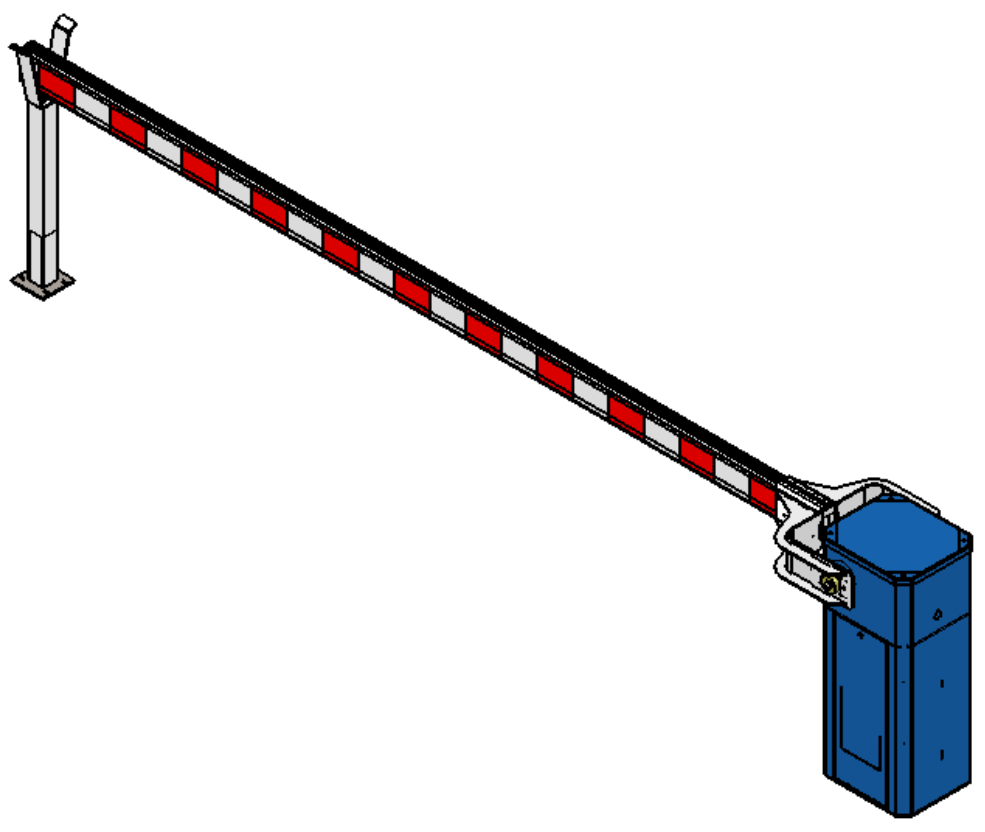
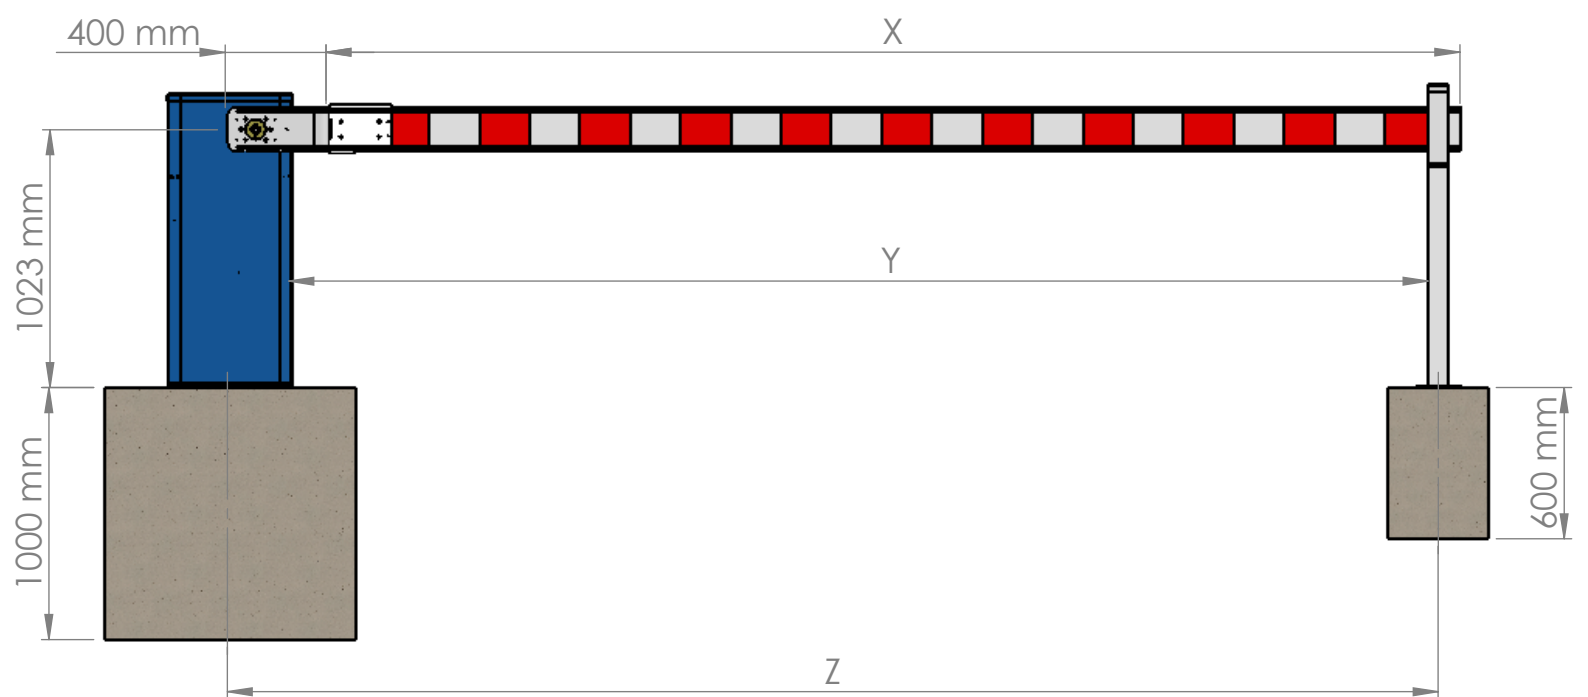
Longueur de lisse X en mm	Largeur de passage Y en mm	Entraxe massifs Z en mm
3000	2300	3230
4000	3300	4230
5000	4300	5230

IND PLAN	B	MODIFICATION FAIT PAR	MIRKOVIC.Y	DATE	24/02/2014
CE PLAN EST LA PROPRIETE DE LA BARRIERE AUTOMATIQUE. REPRODUCTION OU COMMUNICATION A DES TIERS INTERDITE.					
Dessiné par:	MIRKOVIC.Y	Date:	02/01/2014	Vérifié par:	
Tolérance générale suivant ISO 2768		Classe :	mK	Nom Client:	
 451 chemin de Champivost - BP85 69579 LIMONEST Cedex Tel: 04.78.86.02.86 Fax: 04.78.51.18.76 WWW.barriere-automatique.com			Désignation : LBA12 lisse 180x90 AVB		
Echelle	1:30			Numero Affaire	
Format	A3			Plan générique	
				1/1	


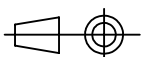


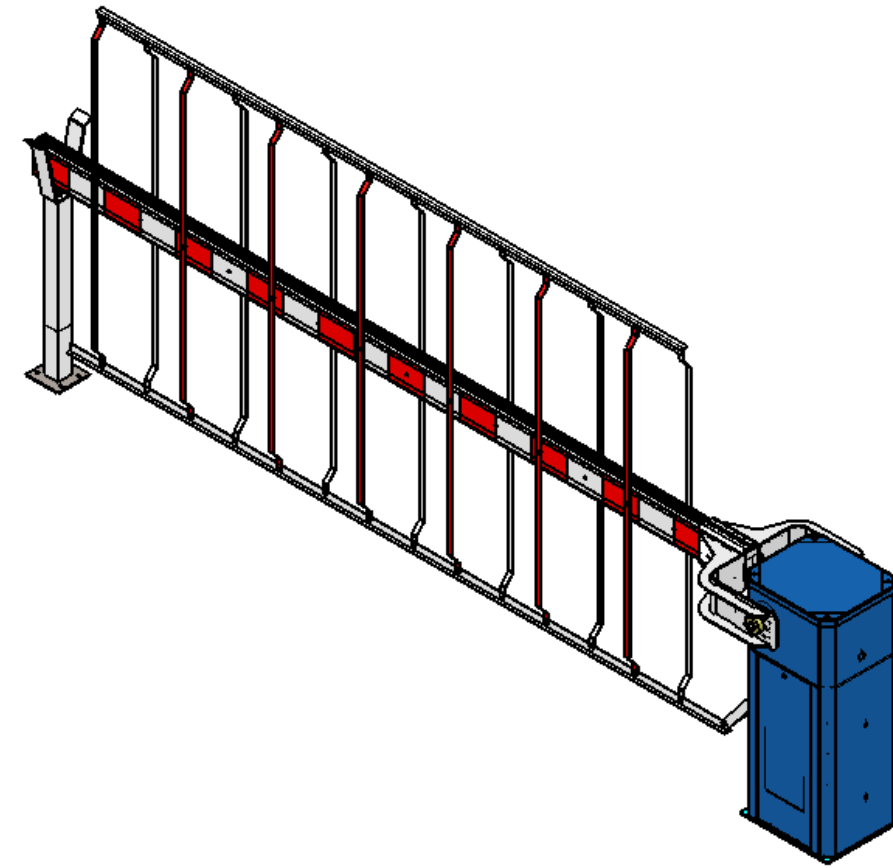
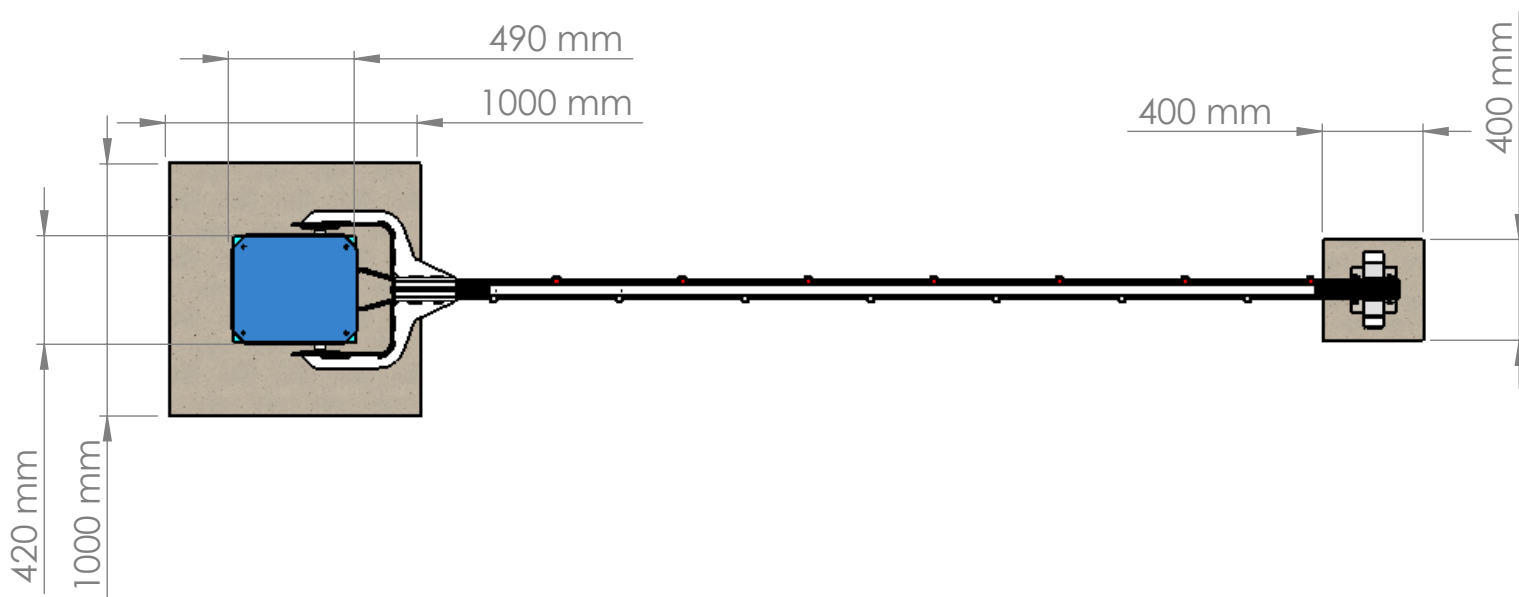
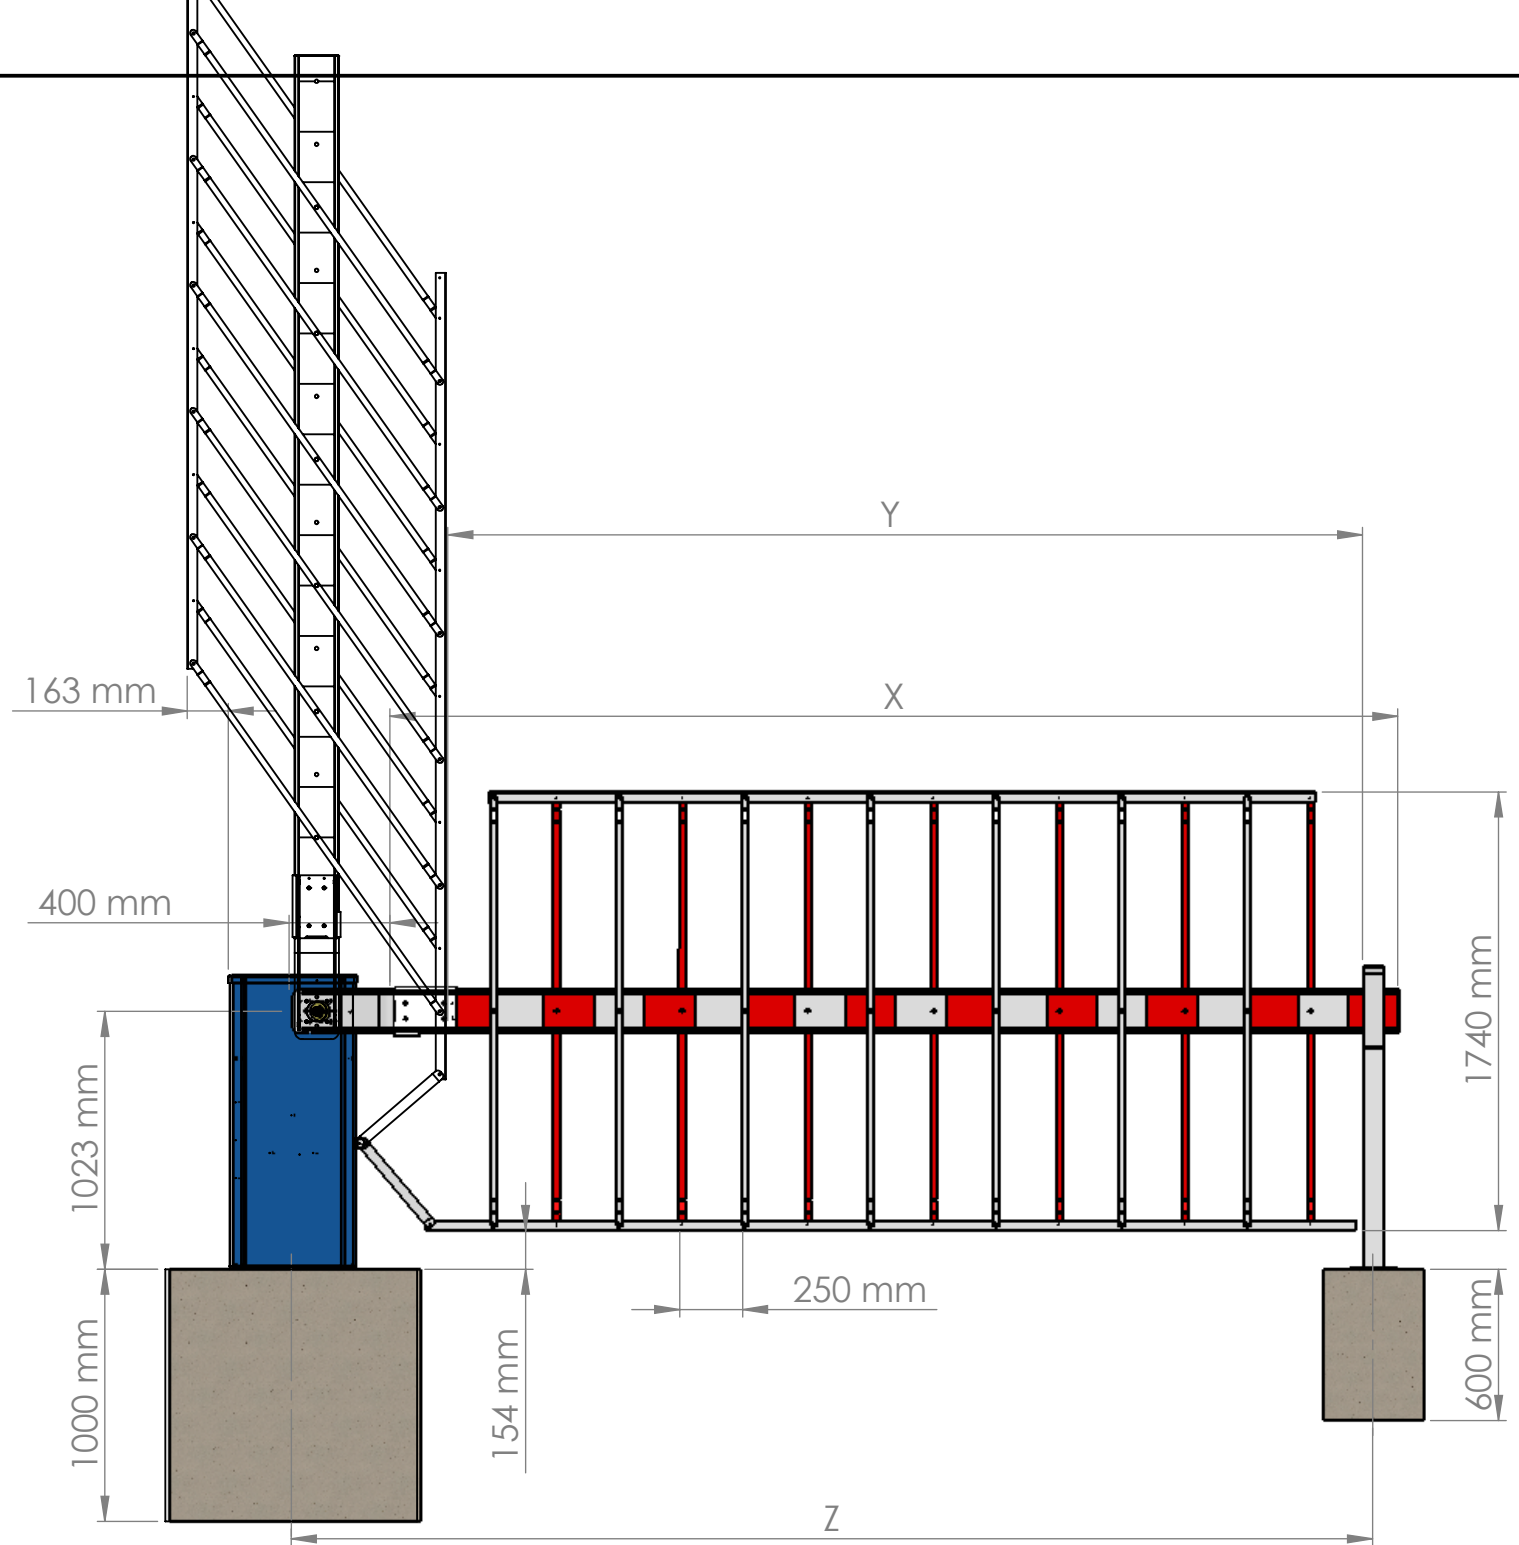
Longueur de lisse X en mm	Largeur de passage Y en mm	Entraxe massifs Z en mm
3000	2300	3230
4000	3300	4230
5000	4300	5230

IND PLAN	B	MODIFICATION FAIT PAR	MIRKOVIC.Y	DATE	24/02/2014
CE PLAN EST LA PROPRIETE DE LA BARRIERE AUTOMATIQUE. REPRODUCTION OU COMMUNICATION A DES TIERS INTERDITE.					
Dessiné par:	MIRKOVIC.Y	Date:	02/01/2014	Vérifié par:	
Tolérance générale suivant ISO 2768		Classe :	mK	Nom Client:	
 451 chemin de Champivost - BP85 69579 LIMONEST Cedex Tel: 04.78.86.02.86 Fax: 04.78.51.18.76 WWW.barriere-automatique.com			Désignation : LBA12 lisse 180x90 AVB		
Echelle	1:30			Numero Affaire	
Format	A3			Plan générique	
					1/1


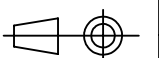


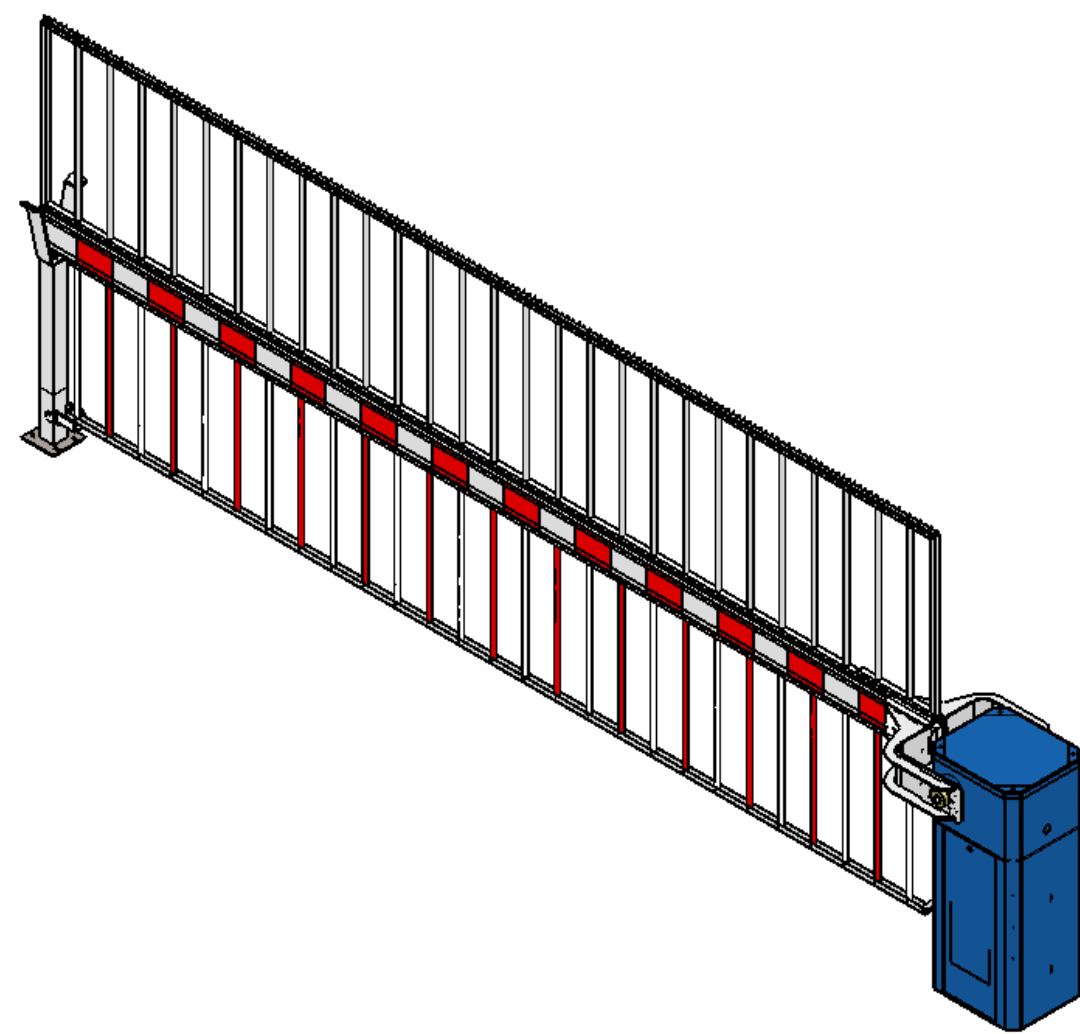
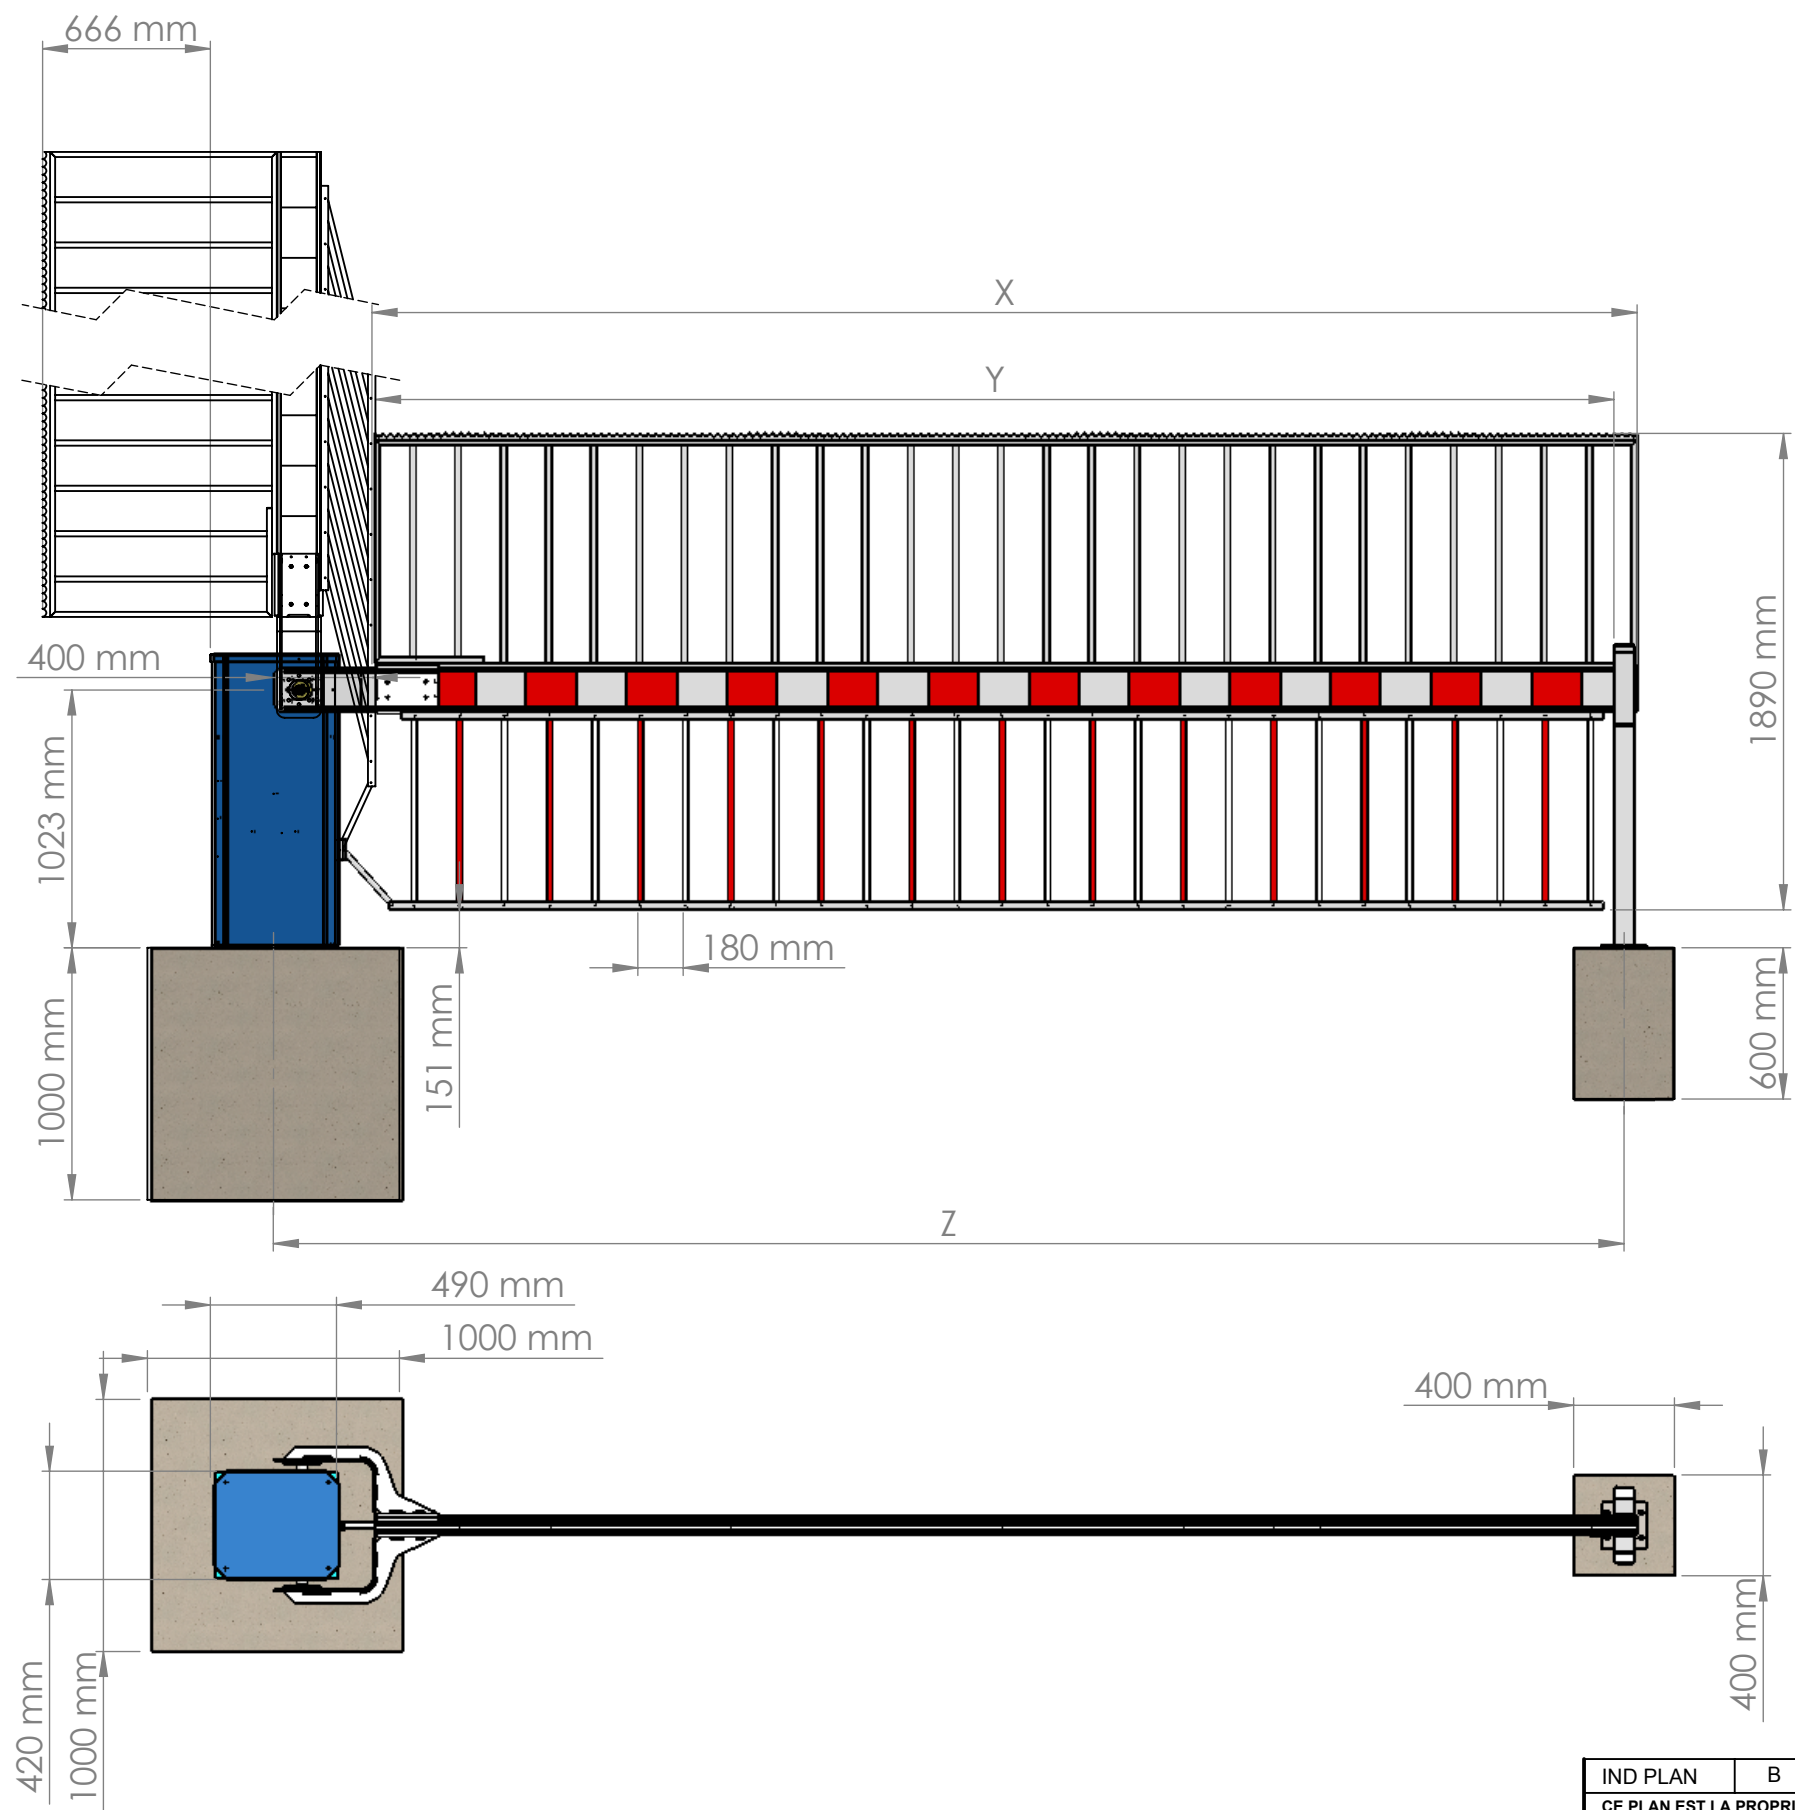
Longueur de lisse X en mm	Largeur de passage Y en mm	Entraxe massifs Z en mm
4000	4000	4305
5000	5000	5305
6000	6000	6305
7000	7000	7305

IND PLAN	B	MODIFICATION FAIT PAR	MIRKOVIC.Y	DATE	24/02/2014
CE PLAN EST LA PROPRIETE DE LA BARRIERE AUTOMATIQUE. REPRODUCTION OU COMMUNICATION A DES TIERS INTERDITE.					
Dessiné par:	MIRKOVIC.Y	Date:	31/12/2013	Vérifié par:	
Tolérance générale suivant ISO 2768		Classe : mK		Nom Client:	Ref client:
 451 chemin de Champivost - BP85 69579 LIMONEST Cedex Tel: 04.78.86.02.86 Fax: 04.78.51.18.76 WWW.barriere-automatique.com			Désignation : LBA12 lisse 175x75		
Echelle	1:30			Numero Affaire	
Format	A3			Plan générique	


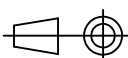


Longueur de lisse X en mm	Largeur de passage Y en mm	Entraxe massifs Z en mm
4000	3600	4291
5000	4600	5291
5500	5100	5791
6000	5600	6291
7000	6600	7291

IND PLAN	B	MODIFICATION FAIT PAR	MIRKOVIC.Y	DATE	24/02/2014
CE PLAN EST LA PROPRIETE DE LA BARRIERE AUTOMATIQUE. REPRODUCTION OU COMMUNICATION A DES TIERS INTERDITE.					
Dessiné par:	MIRKOVIC.Y	Date:	31/12/2013	Vérifié par:	
Tolérance générale suivant ISO 2768		Classe : mK		Nom Client:	Ref client:
 451 chemin de Champivost - BP85 69579 LIMONEST Cedex Tel: 04.78.86.02.86 Fax: 04.78.51.18.76 WWW.barriere-automatique.com			Désignation : LBA12 175x75 avec GTH		
Echelle	1:30			Numero Affaire	
Format	A3			Plan générique	



Longueur de lisse X en mm	Largeur de passage Y en mm	Entraxe massifs Z en mm
4000	3900	4340
4500	4400	4840
5000	4900	5340
5500	5400	5840
6000	5900	6340

IND PLAN	B	MODIFICATION FAIT PAR	MIRKOVIC.Y	DATE	24/02/2014
CE PLAN EST LA PROPRIETE DE LA BARRIERE AUTOMATIQUE. REPRODUCTION OU COMMUNICATION A DES TIERS INTERDITE.					
Dessiné par:	MIRKOVIC.Y	Date:	31/12/2013	Vérifié par:	
Tolérance générale suivant ISO 2768		Classe :	mK	Nom Client:	
		451 chemin de Champivost - BP85 69579 LIMONEST Cedex Tel: 04.78.86.02.86 Fax: 04.78.51.18.76 WWW.barriere-automatique.com		Désignation : LBA12 175x75 avec grille HP	
Echelle	1:30			Numero Affaire	
Format	A3			Plan générique	
					1/1